



SECTION A-A

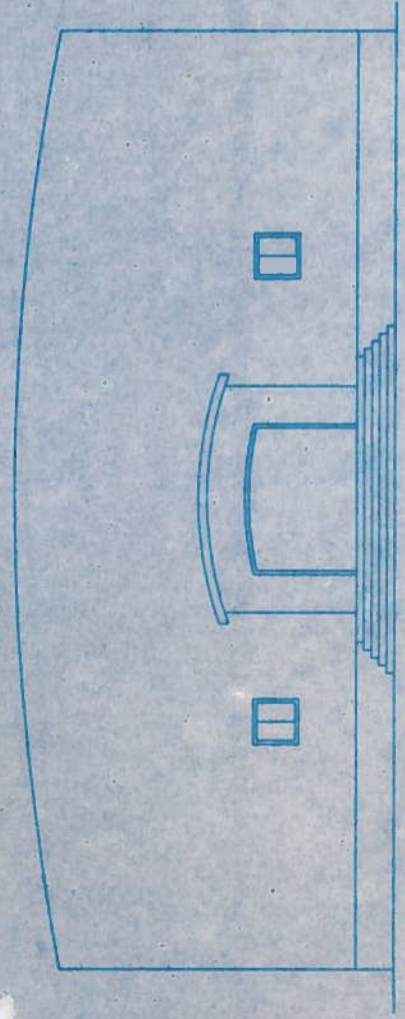

ELEVATION

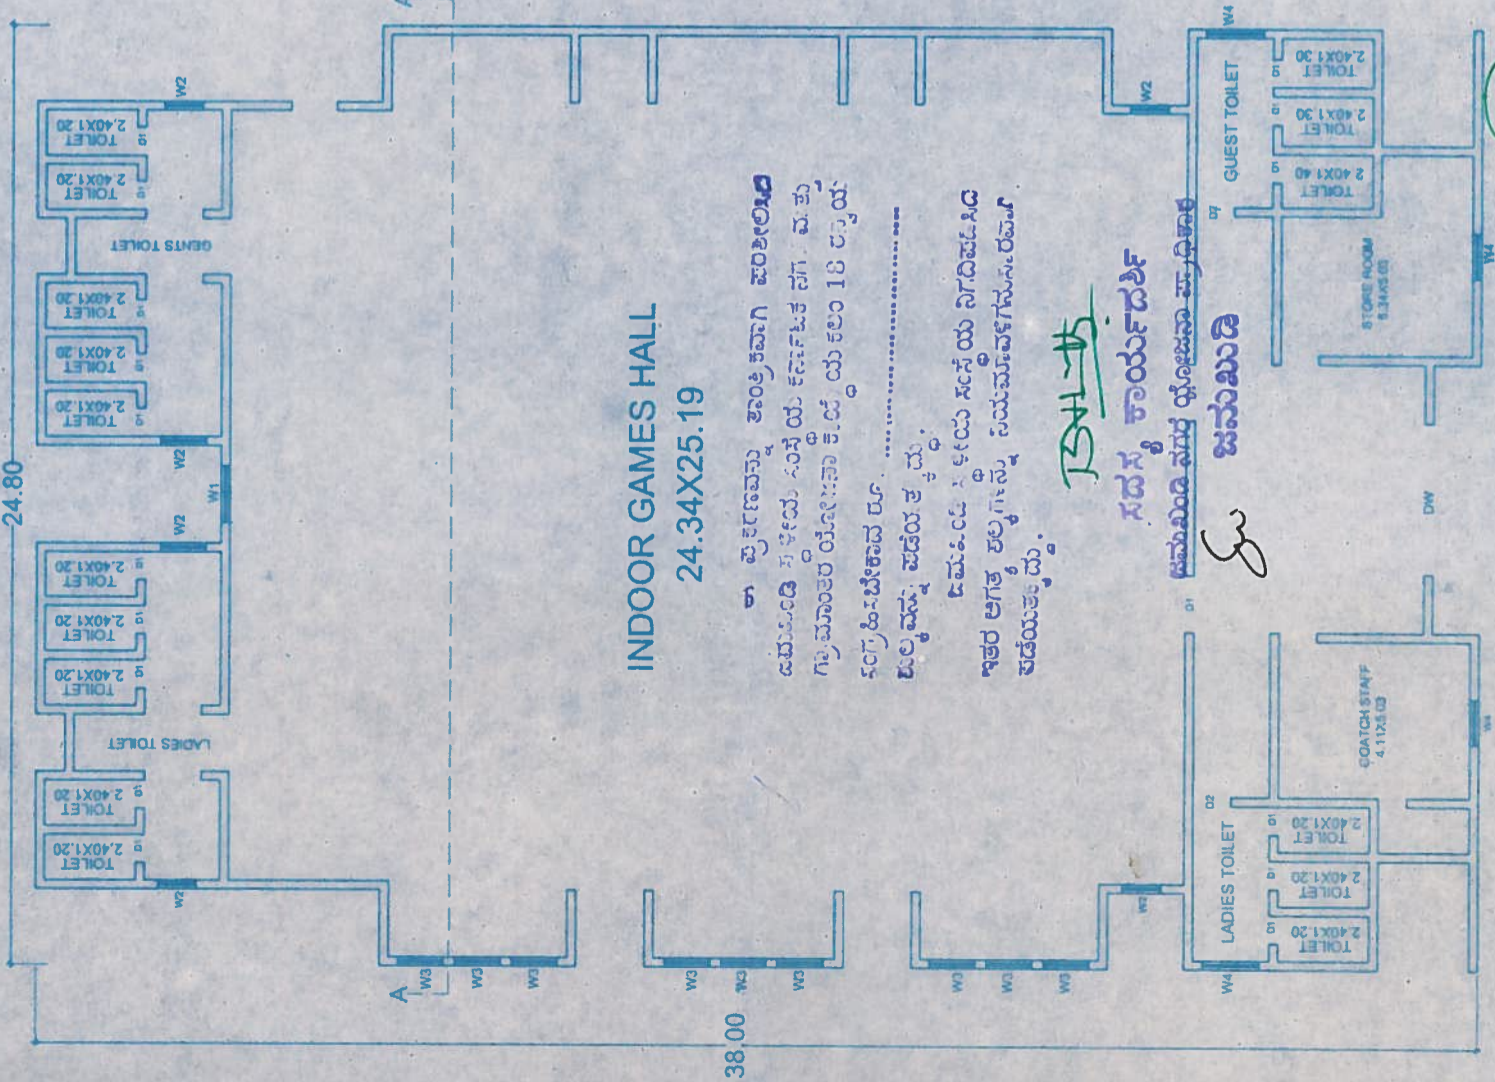


INDOOR GAMES HALL  
24.34X25.19

ಈ ಪ್ರಕರಣವನ್ನು ತಾಂತ್ರಿಕವಾಗಿ ಪರಿಶೀಲಿಸಿ  
ಅನುಮೋದಿಸಿ ಸರ್ಕಾರದ ಅನುಮೋದನೆ ಪಡೆದು  
ಗ್ರಾಮೀಣರ ಯೋಜನಾ ಕಾರ್ಯಕ್ರಮದ ಅಡಿಯಲ್ಲಿ  
50% ಹಿರಿಯರಿಗಾಗಿ ರೂ. ....  
ಬಿಲ್ಡಿಂಗ್ ಪಡೆಯುತ್ತದೆ.  
ಒಮ್ಮತದ ಸಂಕೇತ ಸೂಚಿಯ ನಿರೀಕ್ಷಿಸಿ  
ಇತರ ಅಗತ್ಯ ಶಿಲ್ಪಗಳನ್ನು ನಿಯಮಾವಳಿಗಳನ್ವಯ  
ಪಡೆಯುತ್ತದೆ.

**BSH-15**  
ಸದಸ್ಯ ಕಾರ್ಯದರ್ಶಿ  
ಜಮಖಂಡಿ ನಗರ ಉಪನಿರ್ದೇಶನಾಲಯ

GROUND FLOOR PLAN  
SCALE 1:200

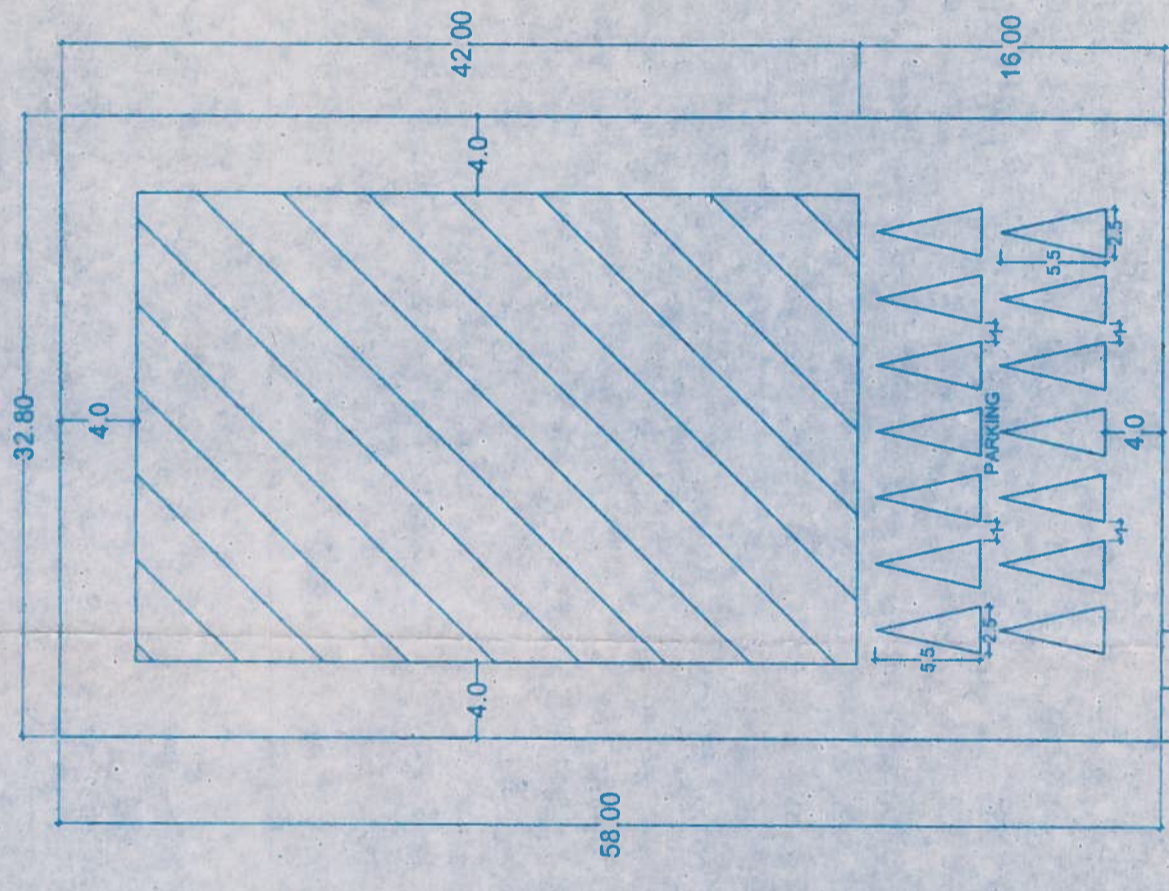

SITE PLAN  
SCALE 1:400

SCHEDULE OF OPENING		
TYPE	SIZE	DISCRIPTION NOS
DOOR DW	13'7"X7'	J.W.FRAMED 1
DOOR D1	5'9"X7'	J.W.FRAMED 4
DOOR D2	3'9"X7'	J.W.FRAMED 3
DOOR D3	3'0"X7'	J.W.FRAMED 2
DOOR D4	2'6"X7'	J.W.FRAMED 16
DOOR W1	5'0"X4'	J.W.FRAMED 4
DOOR W2	4'0"X4'	J.W.FRAMED 8
DOOR W3	5'0"X4'	J.W.FRAMED 4
DOOR W4	4'0"X4'	J.W.FRAMED 8
VENT V	1'6"X2'	J.W.FRAMED 4


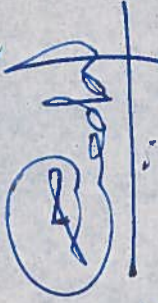
AREA STATEMENT

TOTAL PLOT AREA	- 1902.40 SQMT
PROP B U AREA	- 942.40 SQMT
% OF COVERAGE	- 49 %
F.A.R	- 49

STABILITY CERTIFICATE

The proposed building foundation design to the  
load of proposed G F satisfactory as per  
I.S.1978 specification

PROPOSED CONSTRUCTION OF INDOOR  
SPORT FACILITIES (CATRGORY-1) FOR  
SHRI : B.R.PATIL (LINGADALLI) VICE  
PRESIDENT OF B.L.D.EA'S COMMERCE B.H.S  
ARTS & T.G.P SCINCE COLLEGE ON  
CTS NO 4849. AT-JAMKHANDI

PRINCIPAL	CONSULTING ENGINEER
 PRINCIPAL B.H.S. Arts & T.G.P. So. Lingadalli Com. B.H.S. Arts & T.G.P. Dist. Bagalkot JAMKHANDI.	 <b>J. A. NADAF</b> Consulting Engineer & Valuer JAMKHANDI-587301

ಸಹಾಯಕ ಕಾರ್ಯಪಾಲಕ ಅಭಿಯಂತರರು  
ನಗರ ಸಭೆ, ಜಮಖಂಡಿ

ಸಹಾಯಕ ಕಾರ್ಯಪಾಲಕ ಅಭಿಯಂತರರು  
ನಗರ ಸಭೆ, ಜಮಖಂಡಿ

*Badminton*